

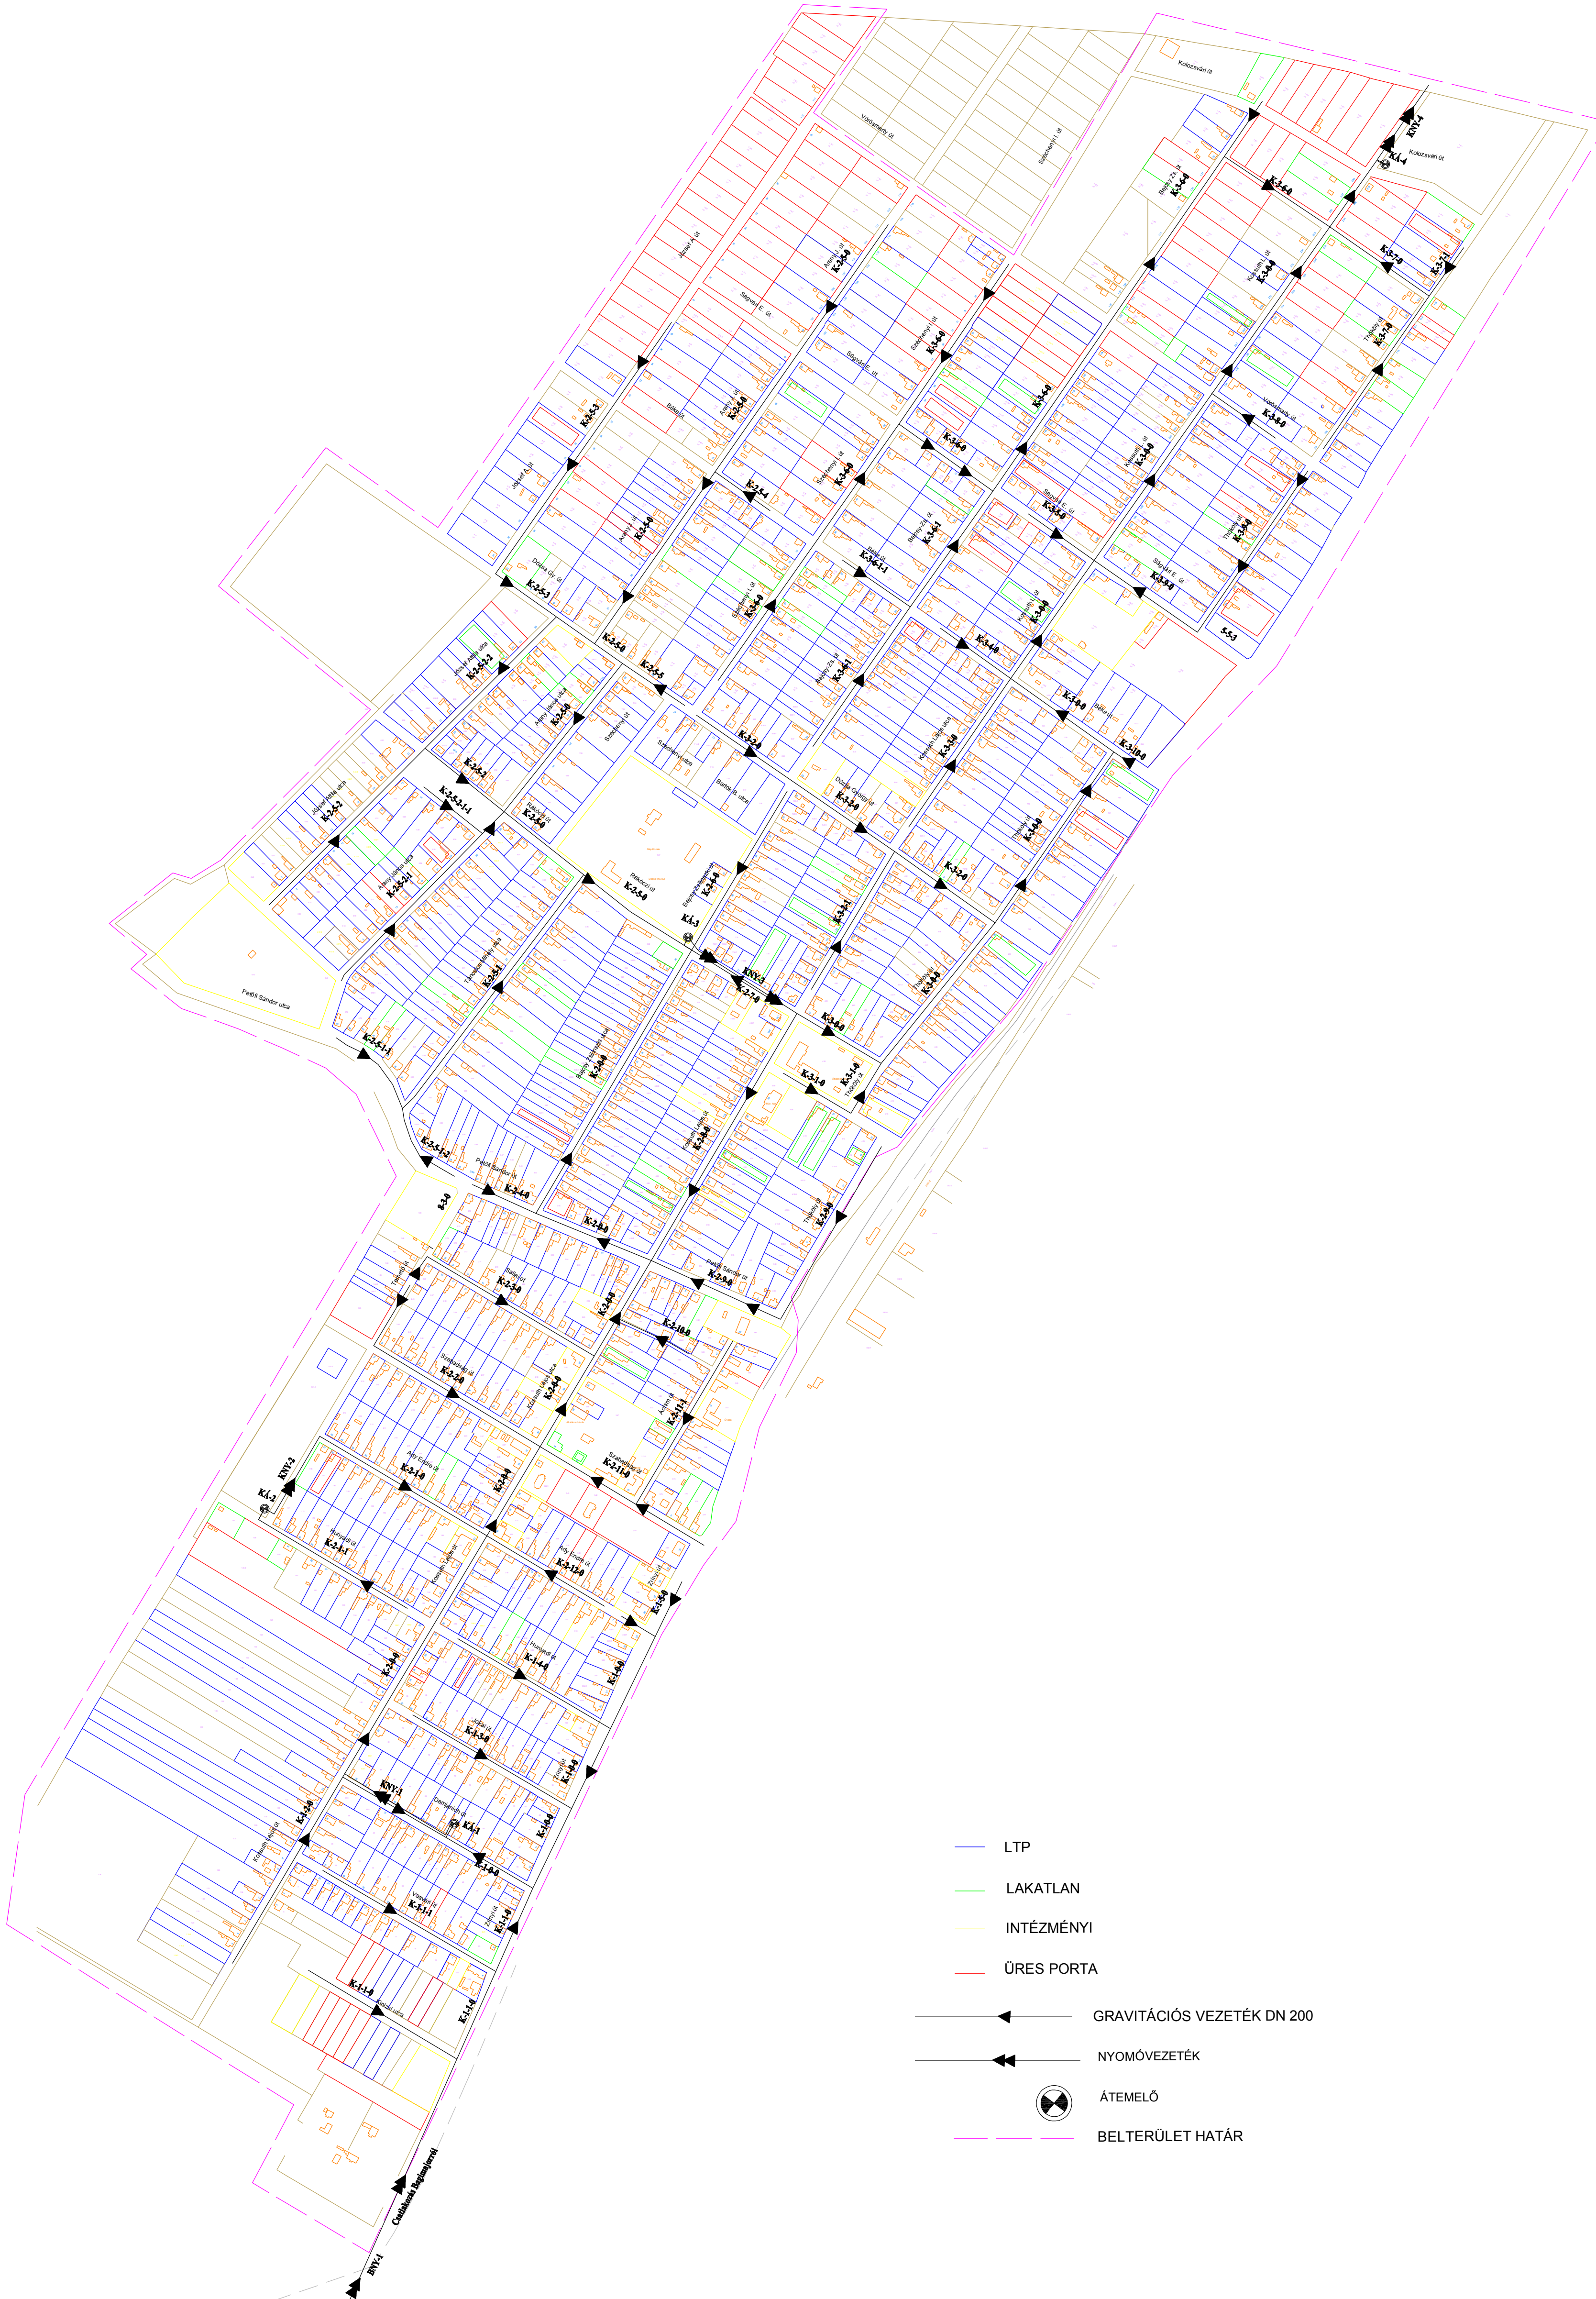


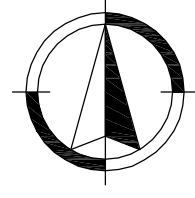

Szennyvízelvezetés és Tisztítás Fejlesztése Tiszatenyőn És Kengyelen -KEOP- 2009- 1.2.0./2F Pályázat
/Beépítettségi jellemzők és csatlakozási igények összegzése/

KENGYEL M=1:4000

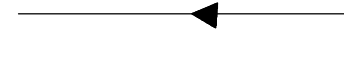

- LTP
- LAKATLAN
- INTÉZMÉNYI
- ÜRES PORTA
-  GRAVITÁCIÓS VEZETÉK DN 200
-  NYOMÓVEZETÉK
-  ÁTEMELŐ
- - - BELTERÜLET HATÁR